


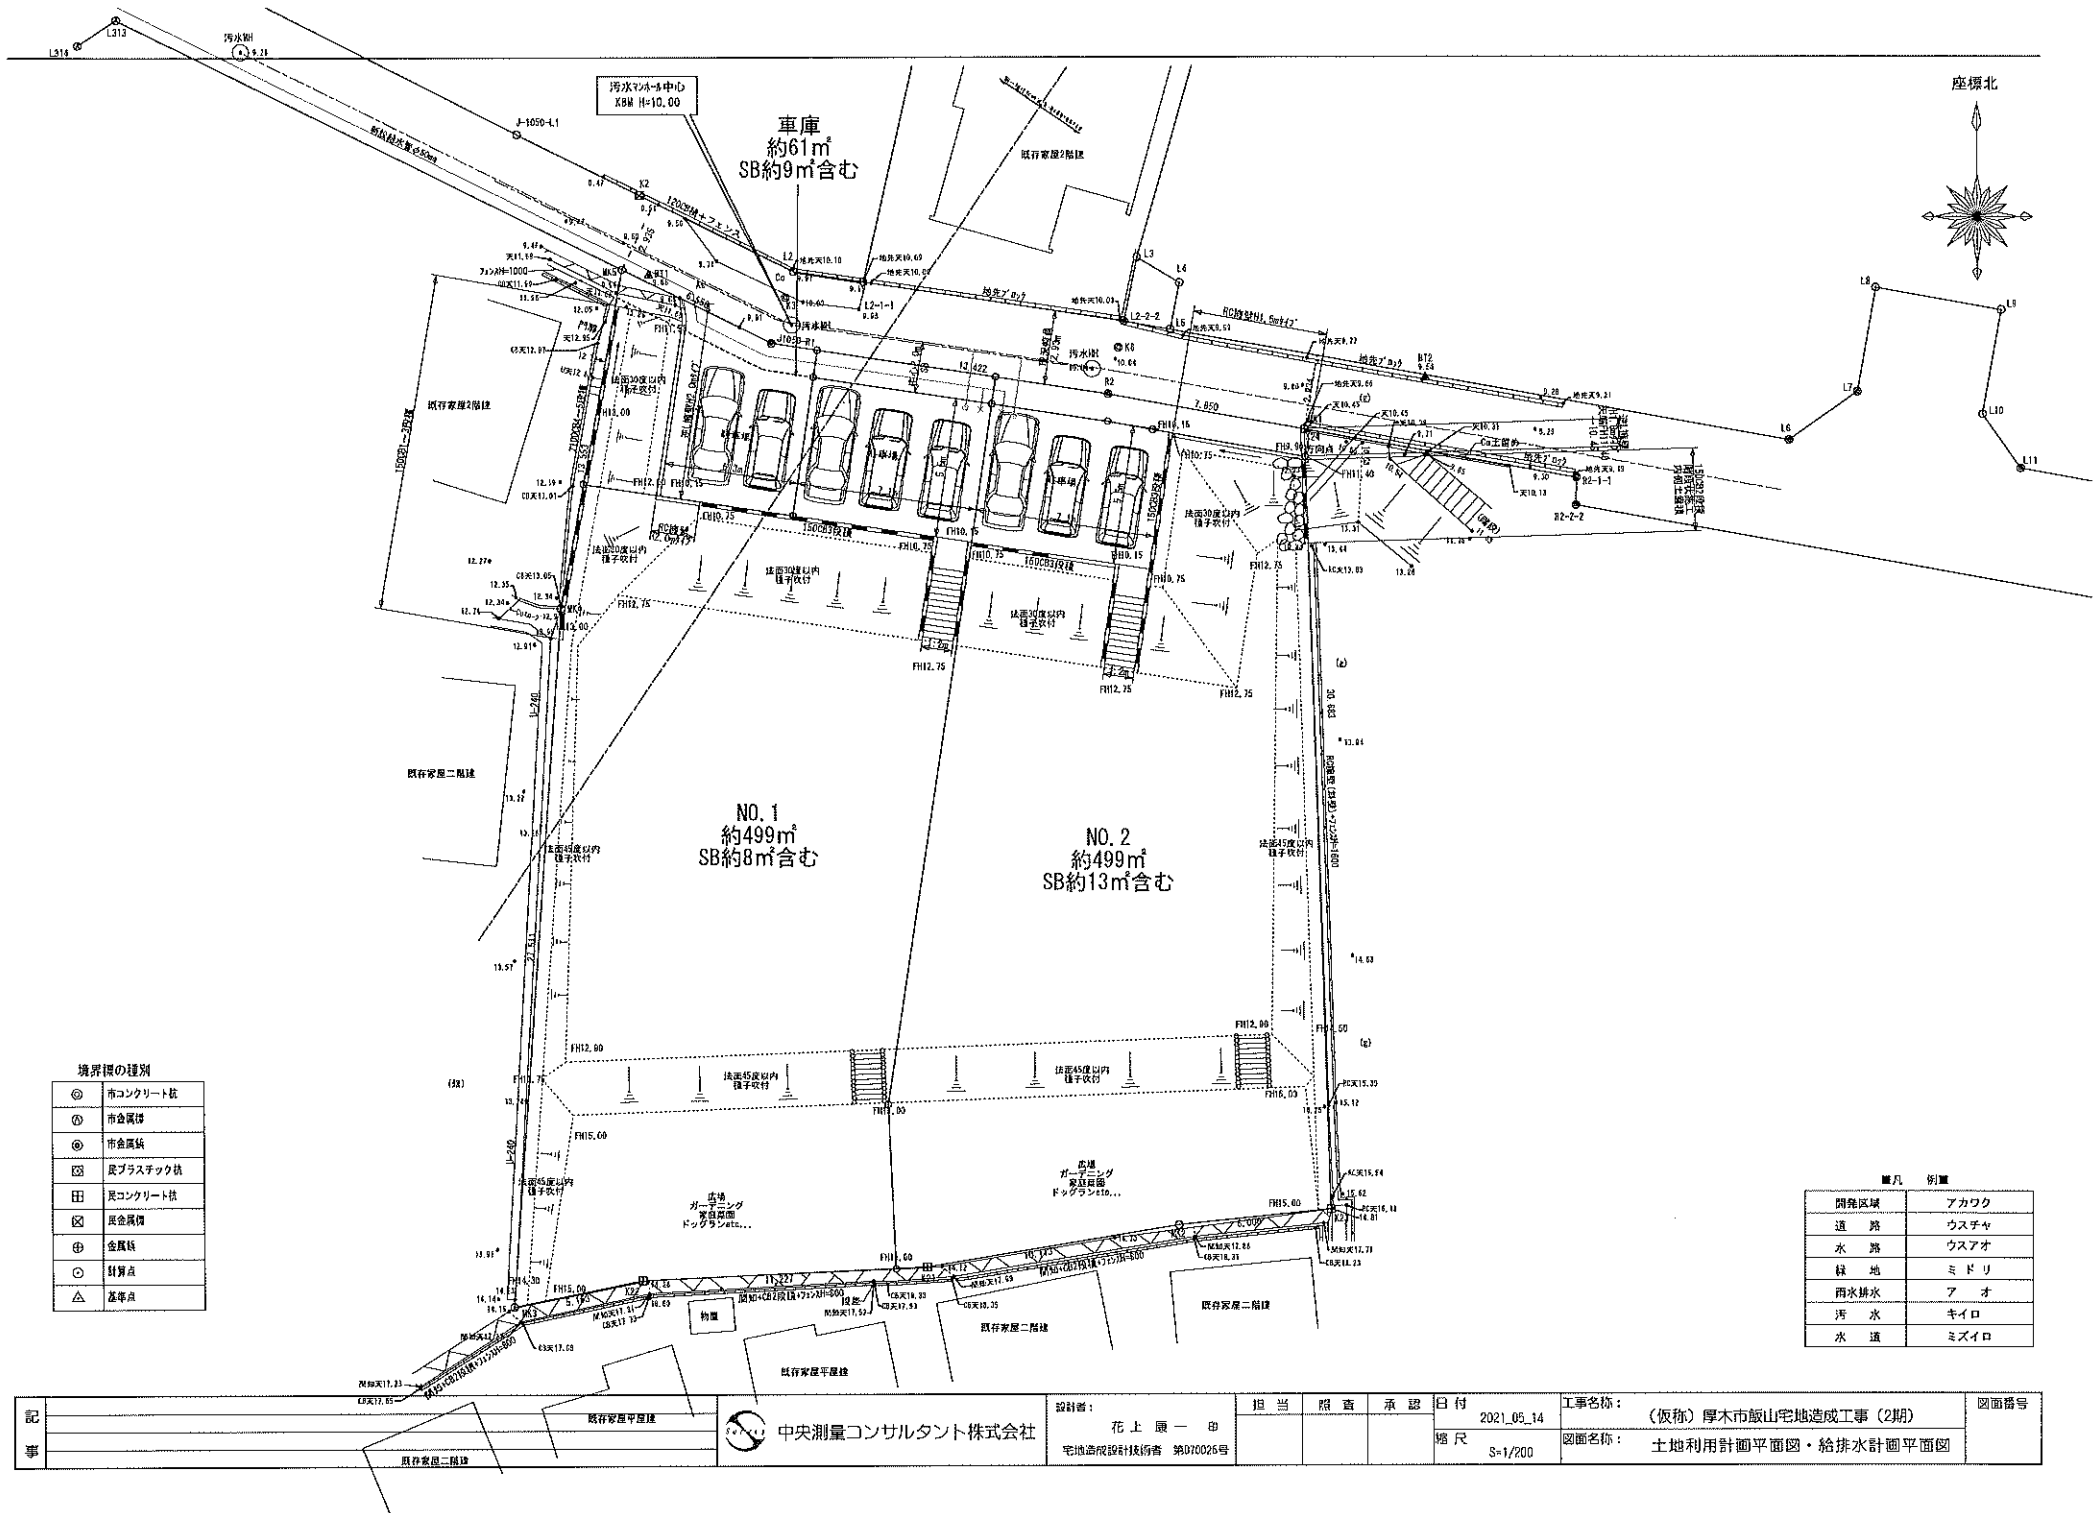

境界線の種別

①	市コンクリート杭
②	市会画線
③	市会画線
④	段ブロック杭
⑤	段コンクリート杭
⑥	段金鋼棒
⑦	段金鋼棒
⑧	計算点
⑨	基準点

凡例

開発区域	アカウク
道路	ウスチャ
水路	ウスアオ
緑地	ミドリ
雨水排水	アオ
汚水	キイロ
水道	ミズイロ

記事	中央測量コンサルタント株式会社	設計者	花上 一 郎	担当	照 査	承認	日付	2021_05_14	工事名称	(仮称) 厚木市飯山宅地造成工事 (2期)	図面番号
			宅地造成設計技術者 第070026号				縮尺	S=1/200	図面名称	土地利用計画平面図・給排水計画平面図	